




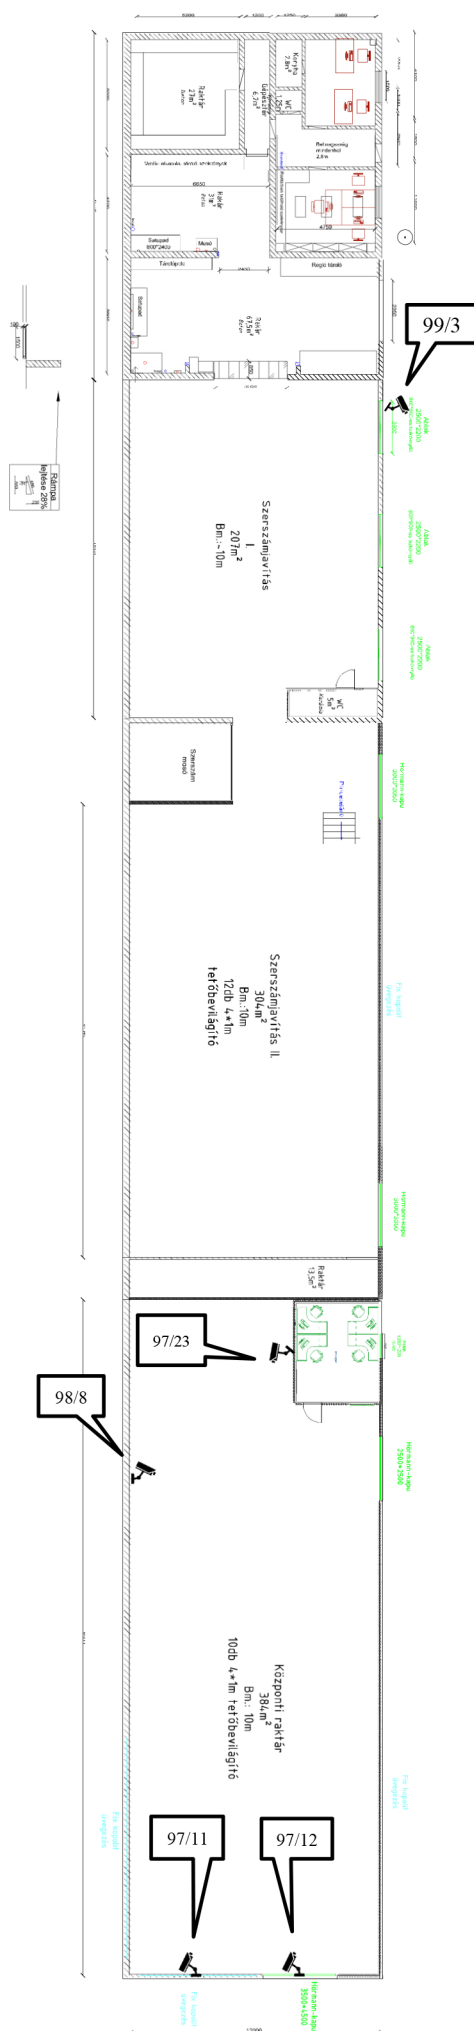


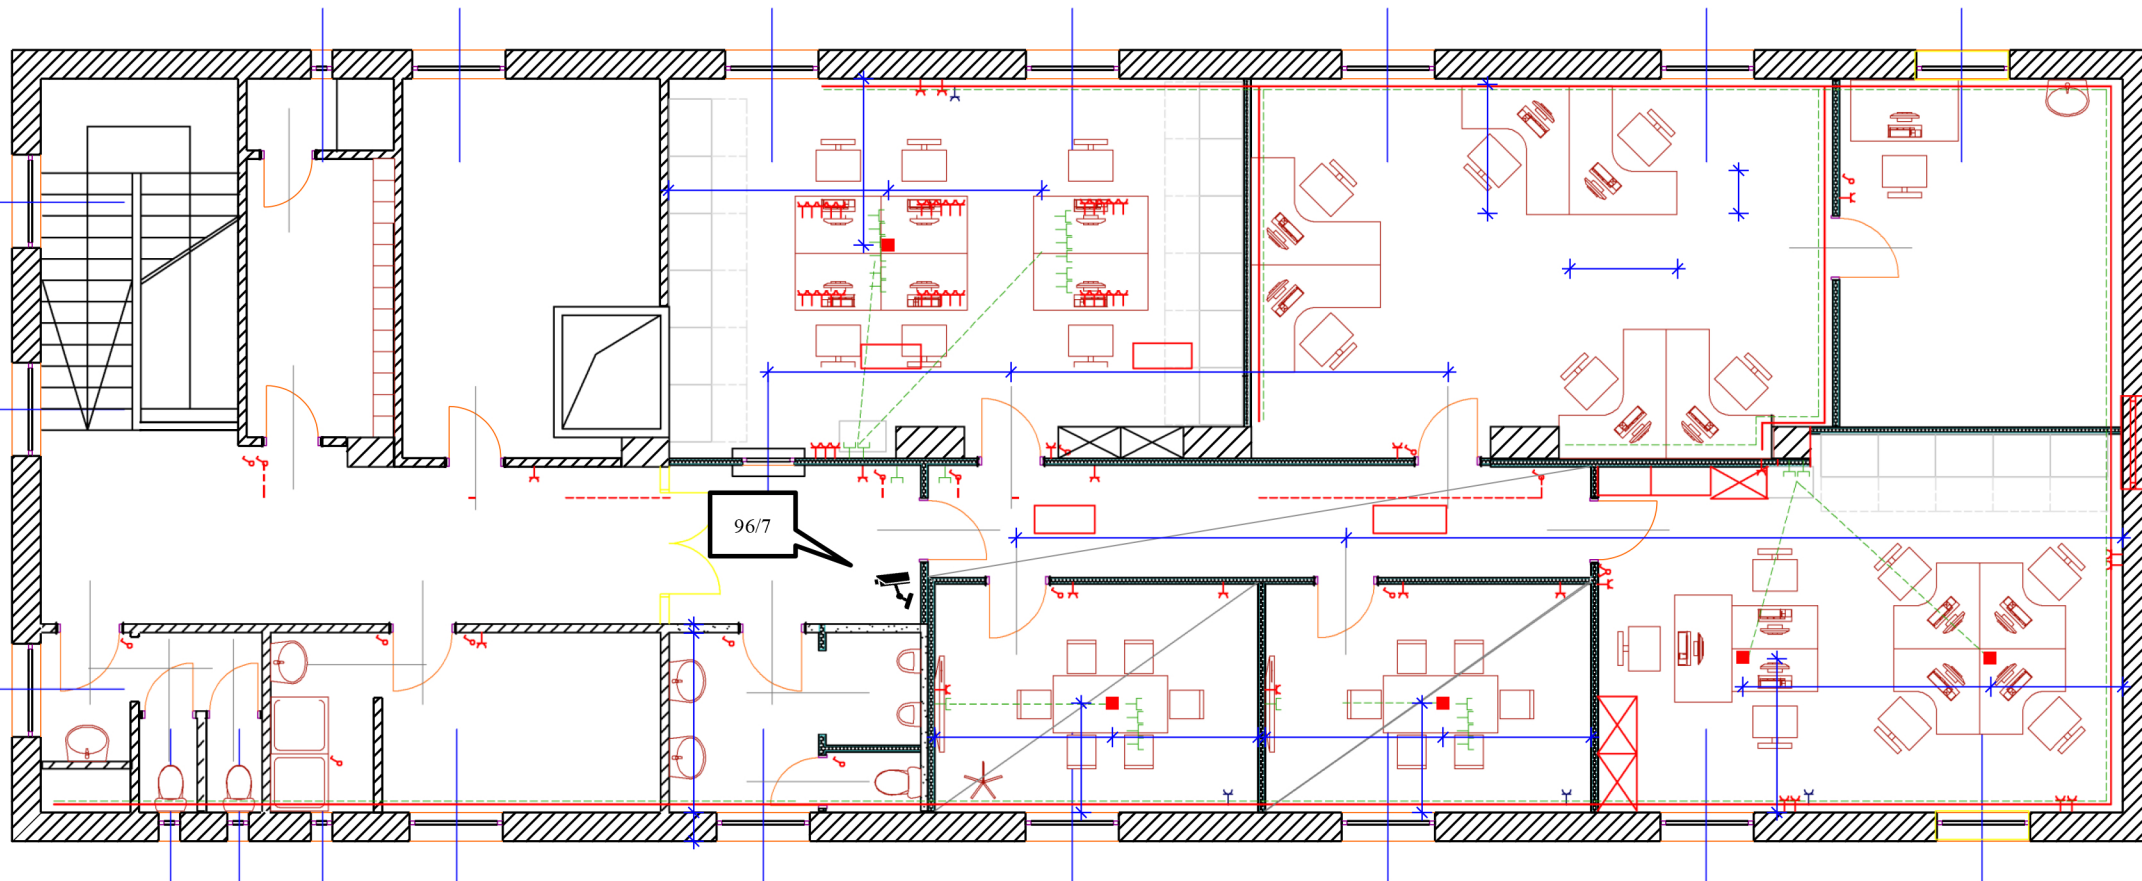


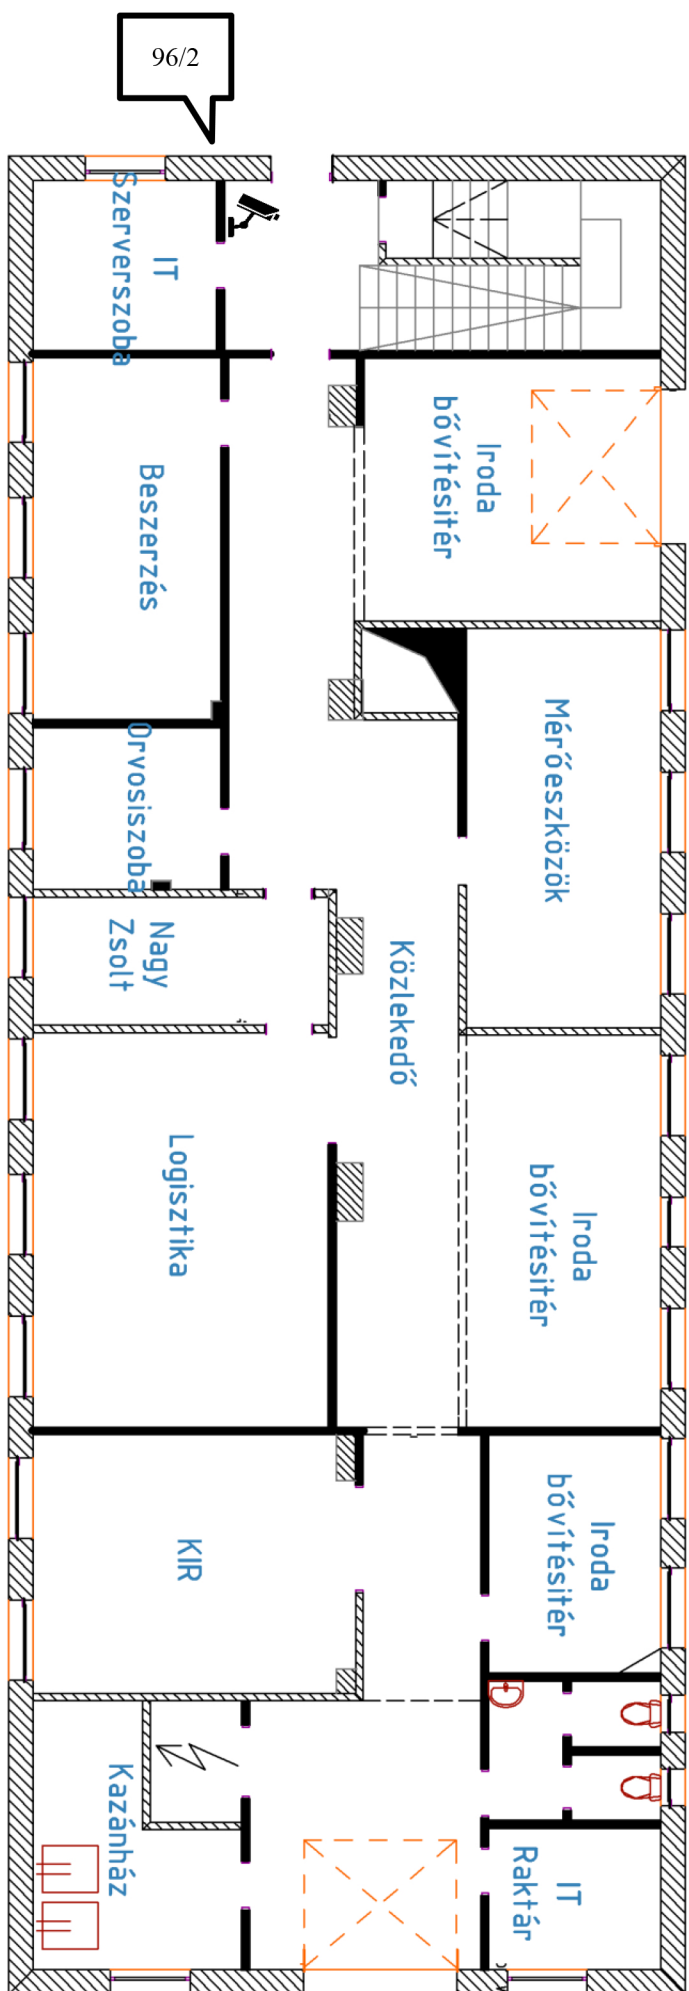








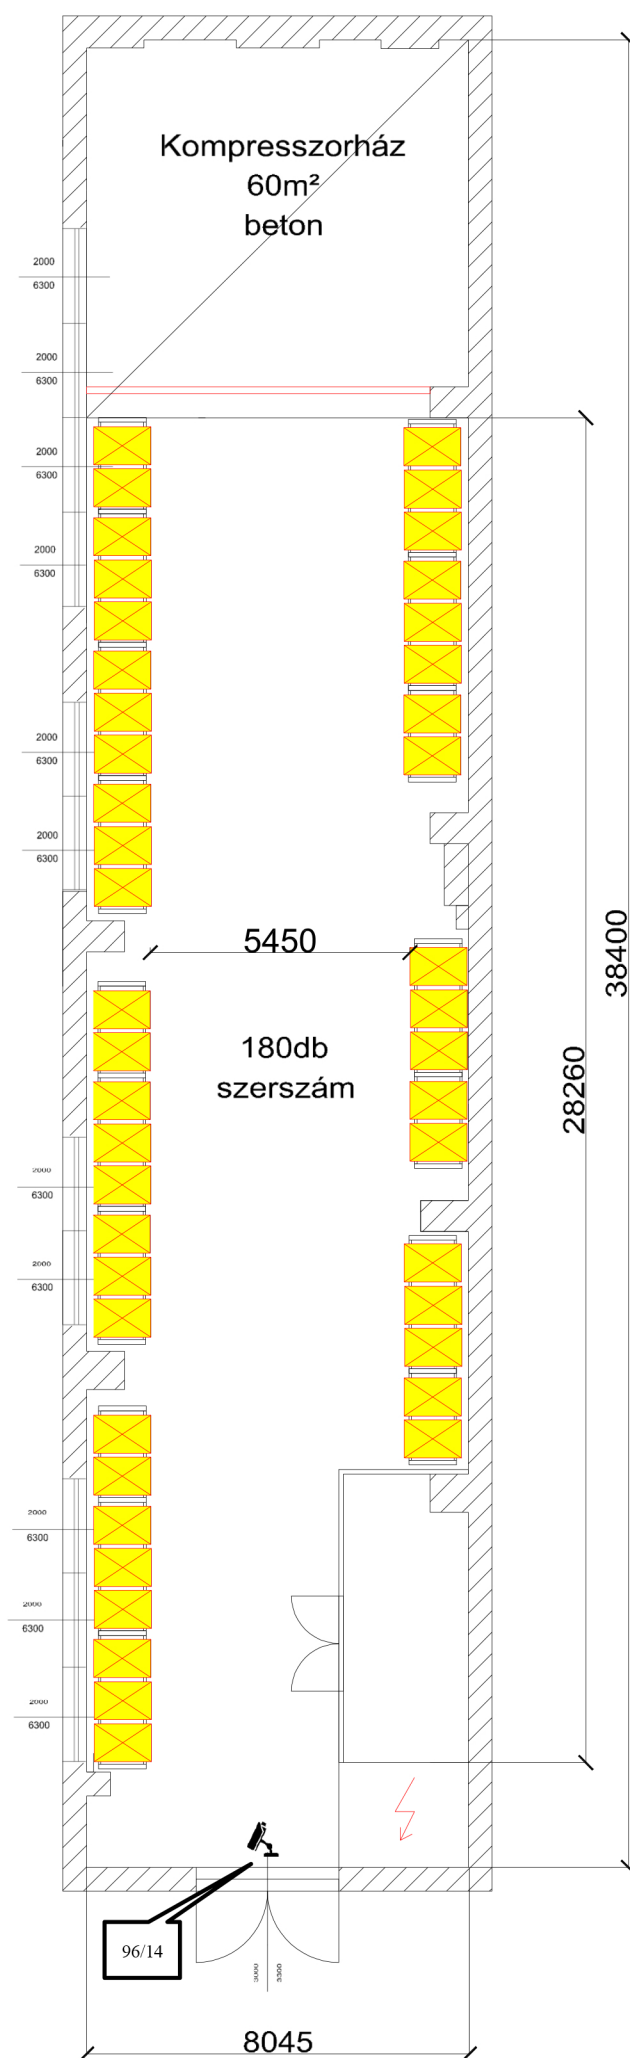


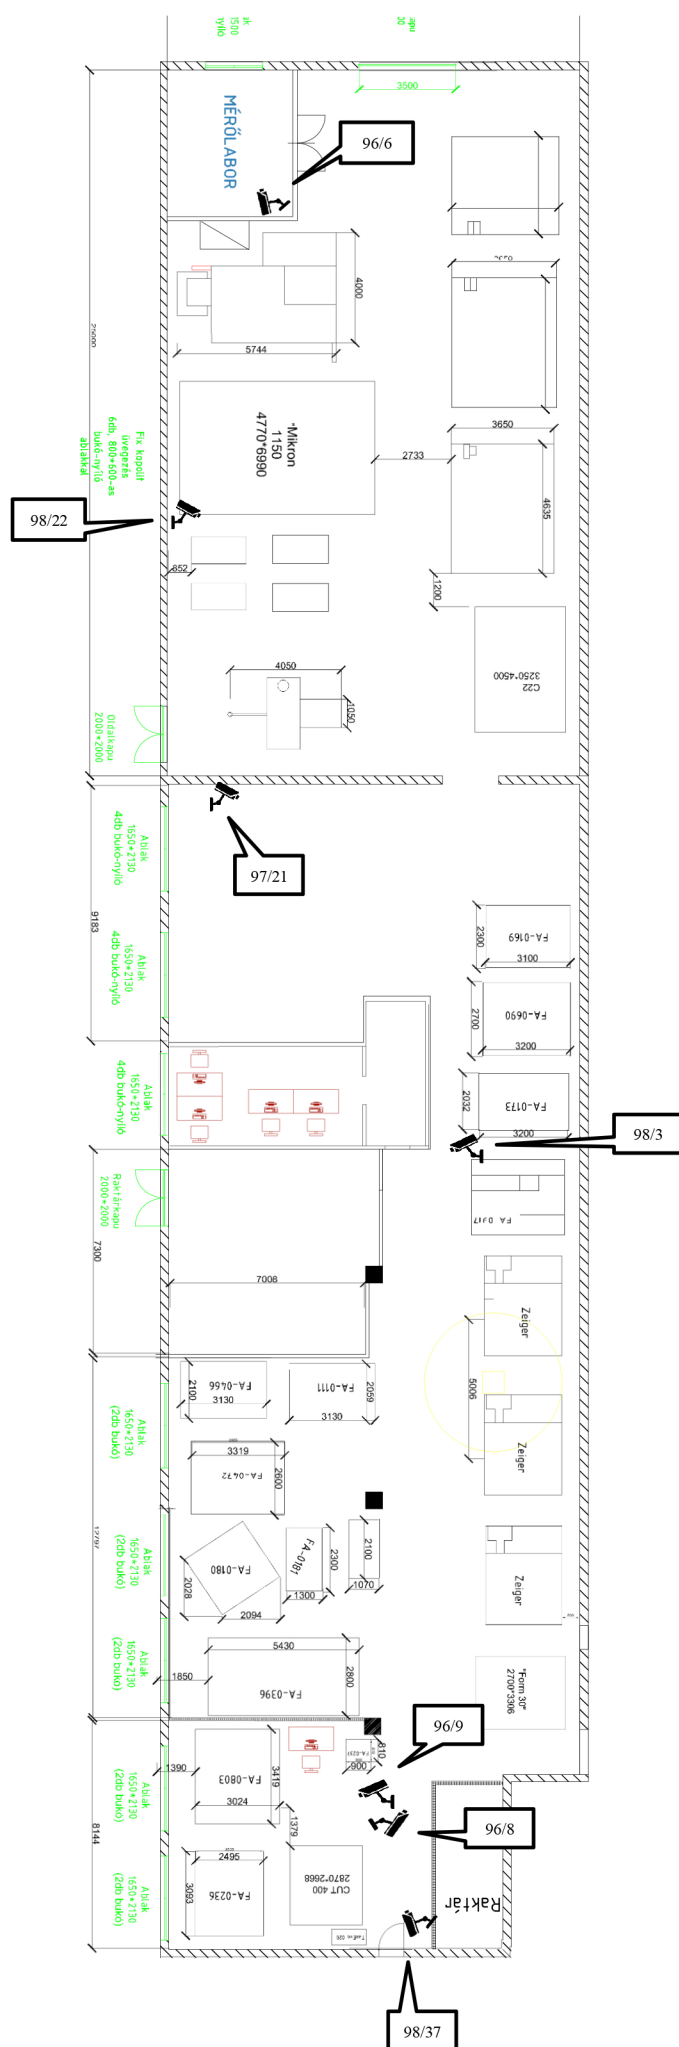


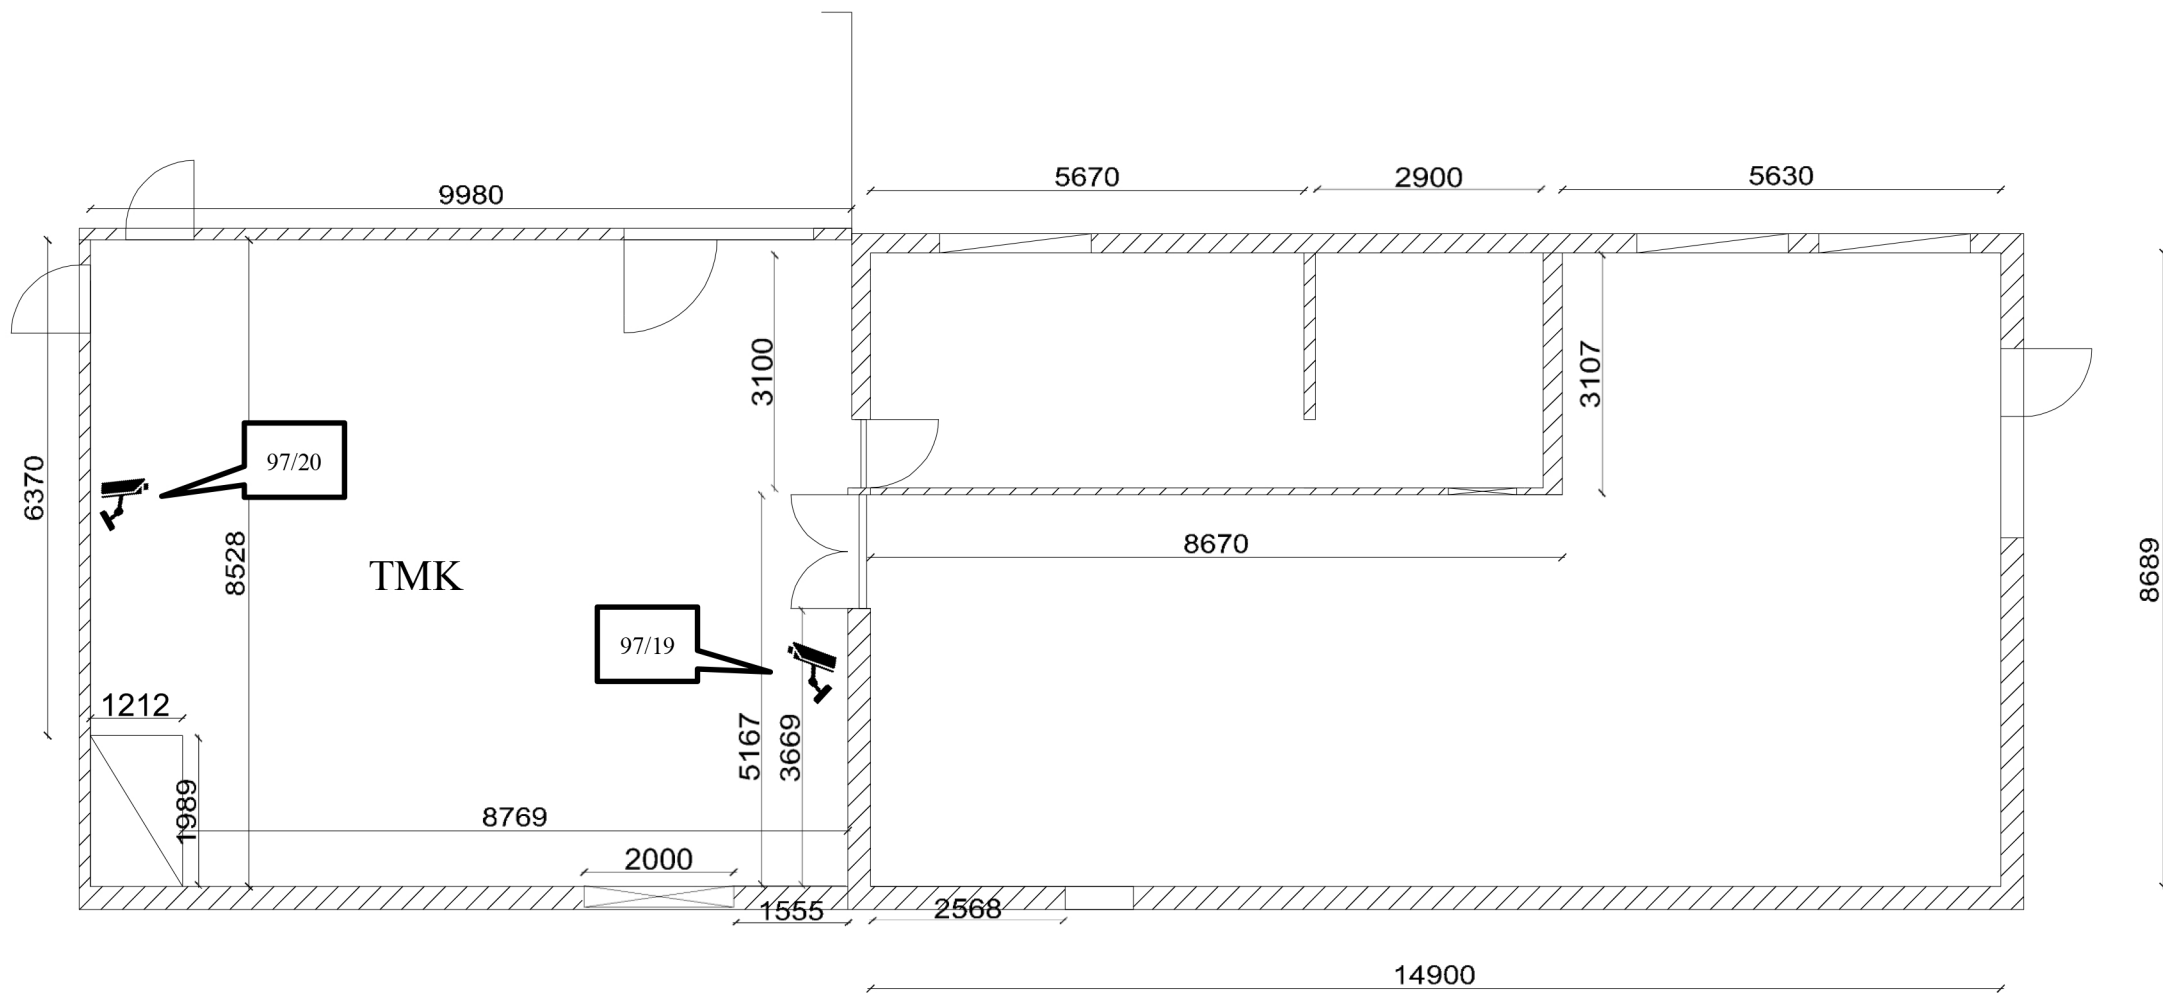


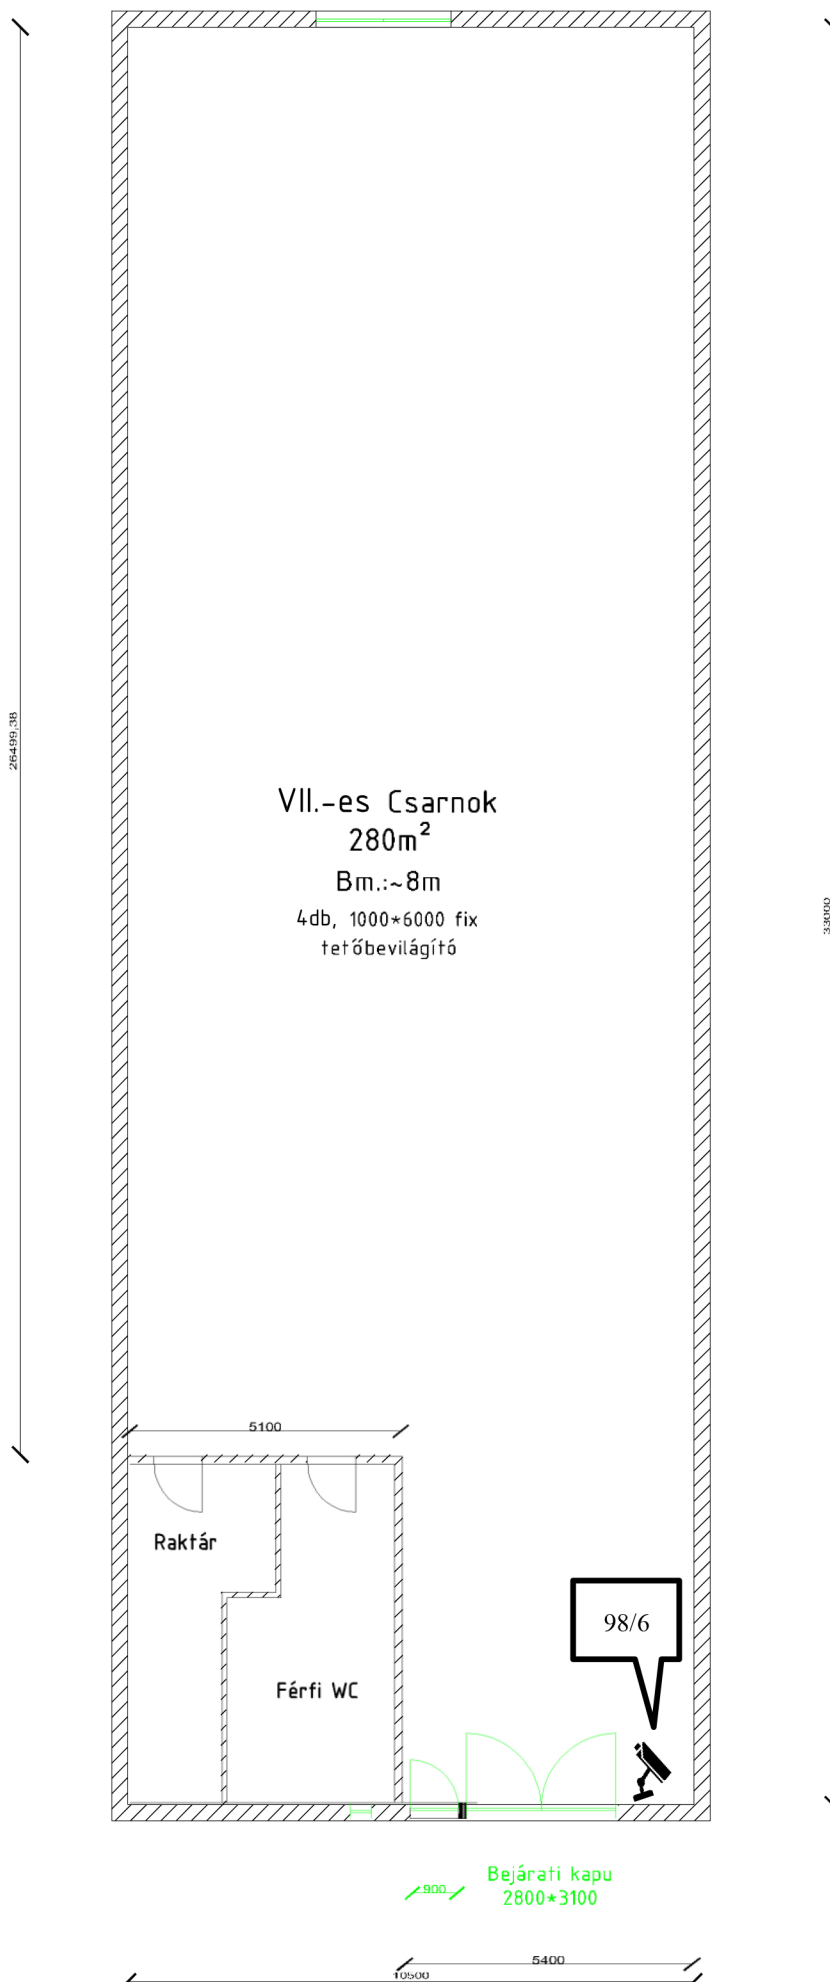


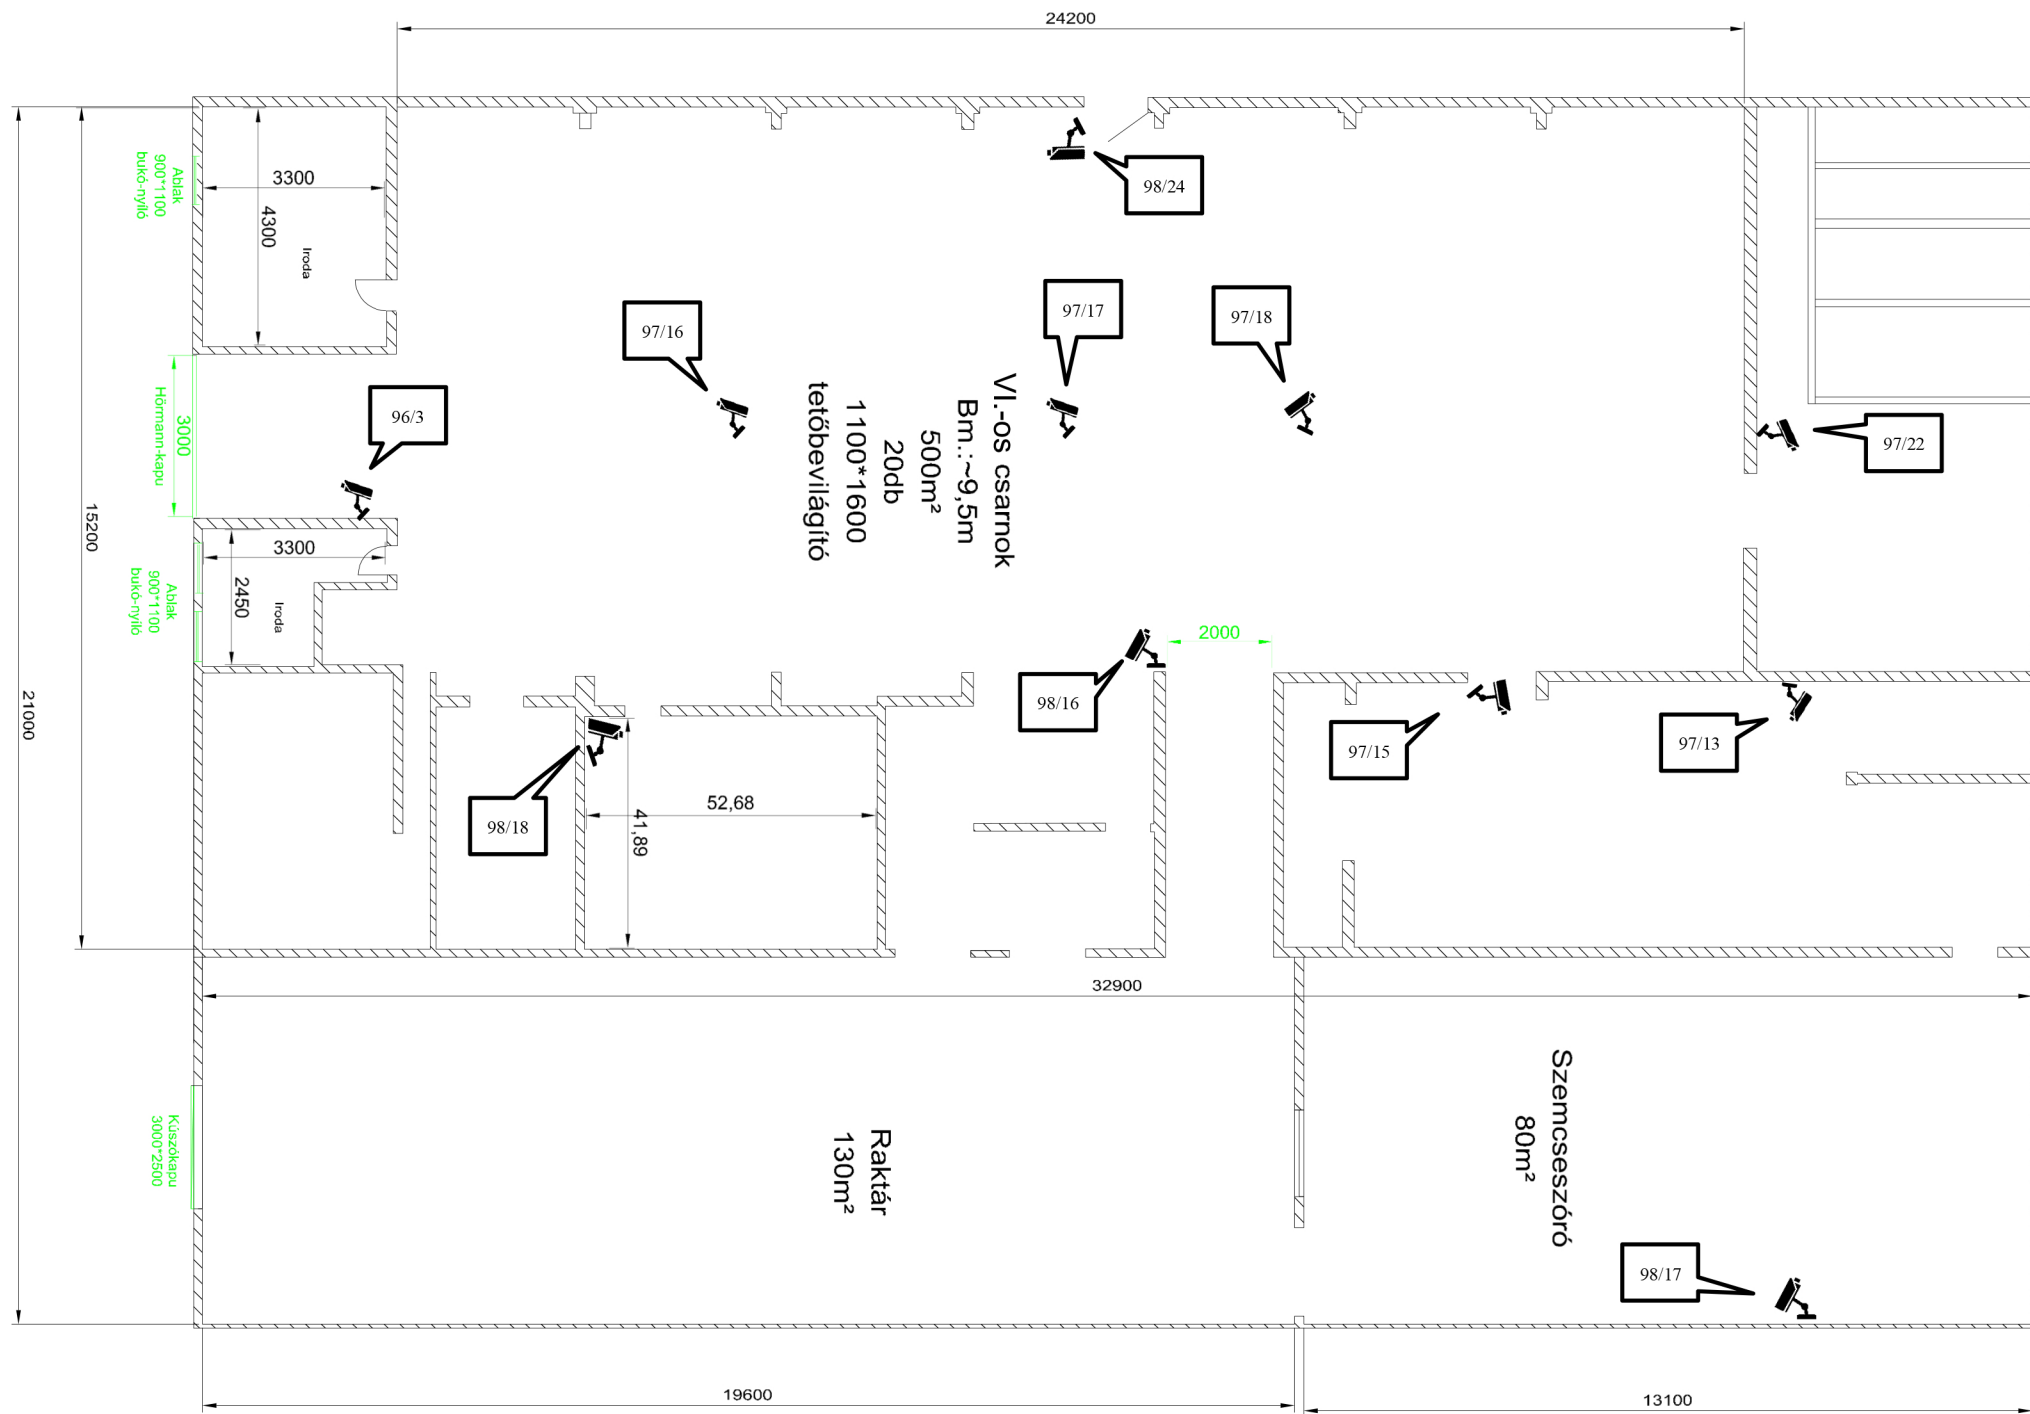

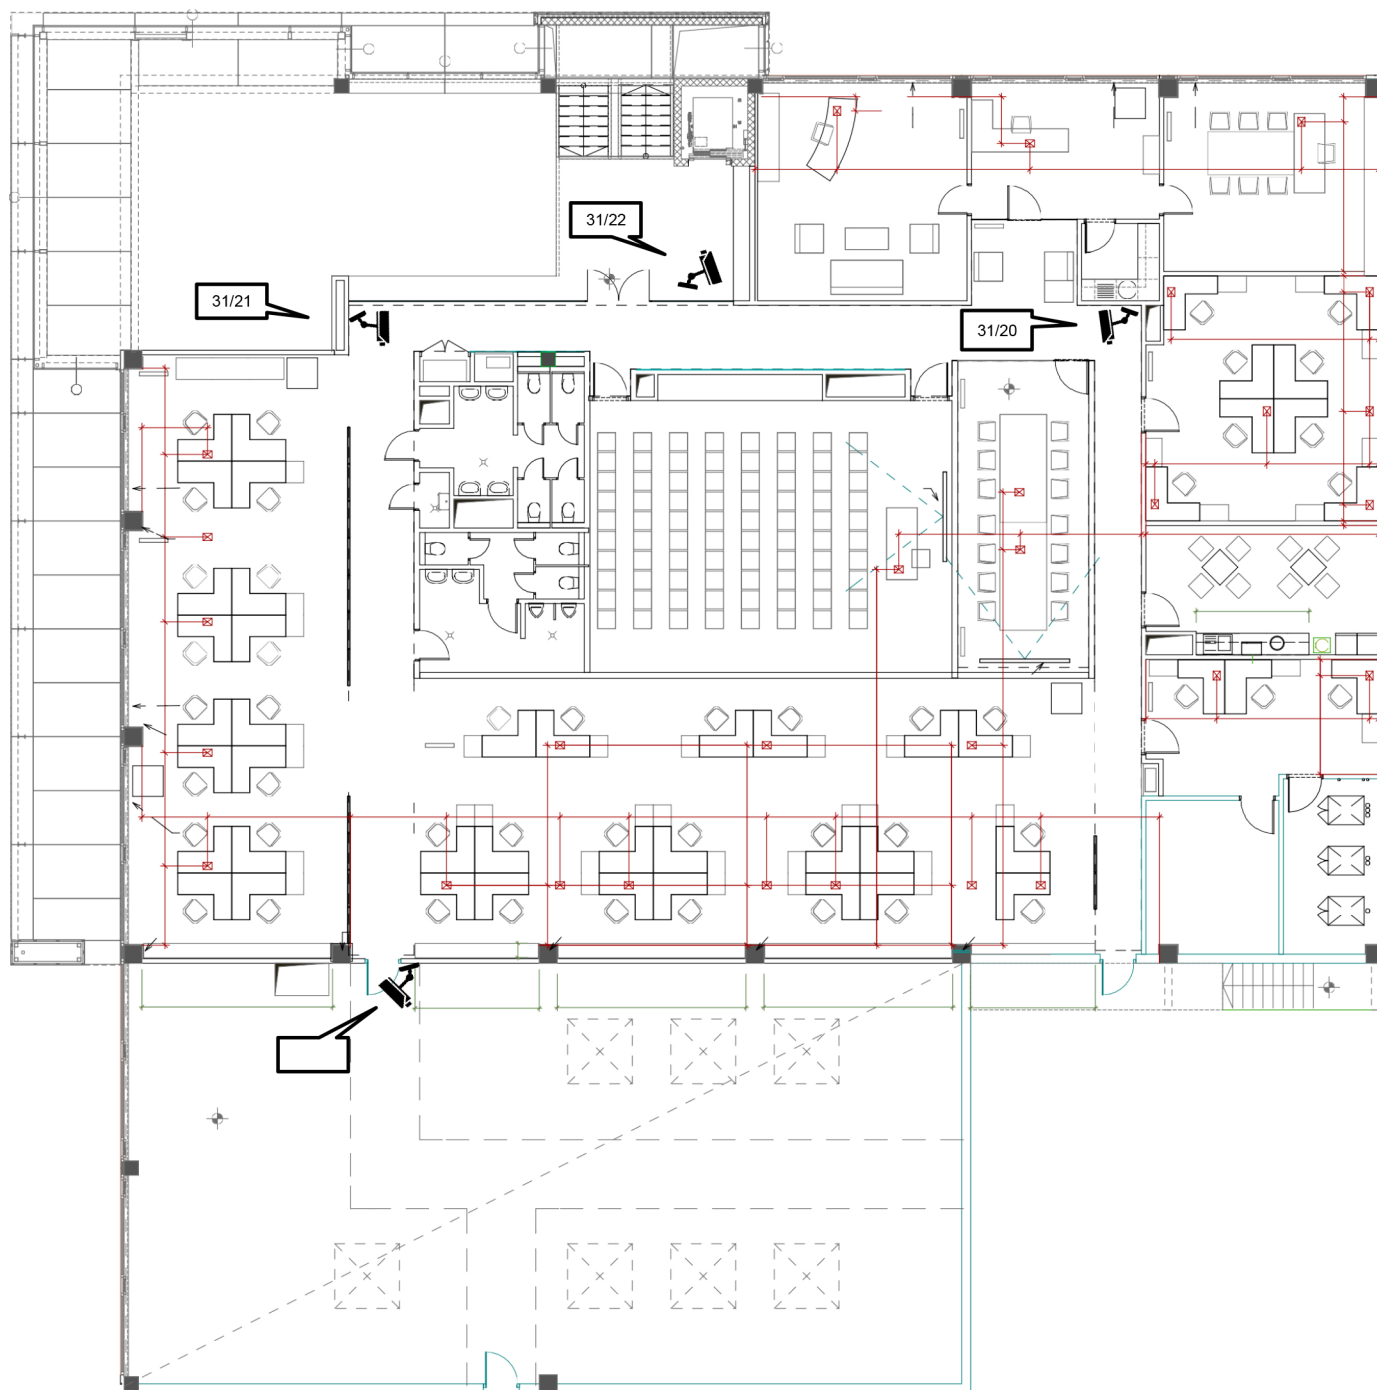

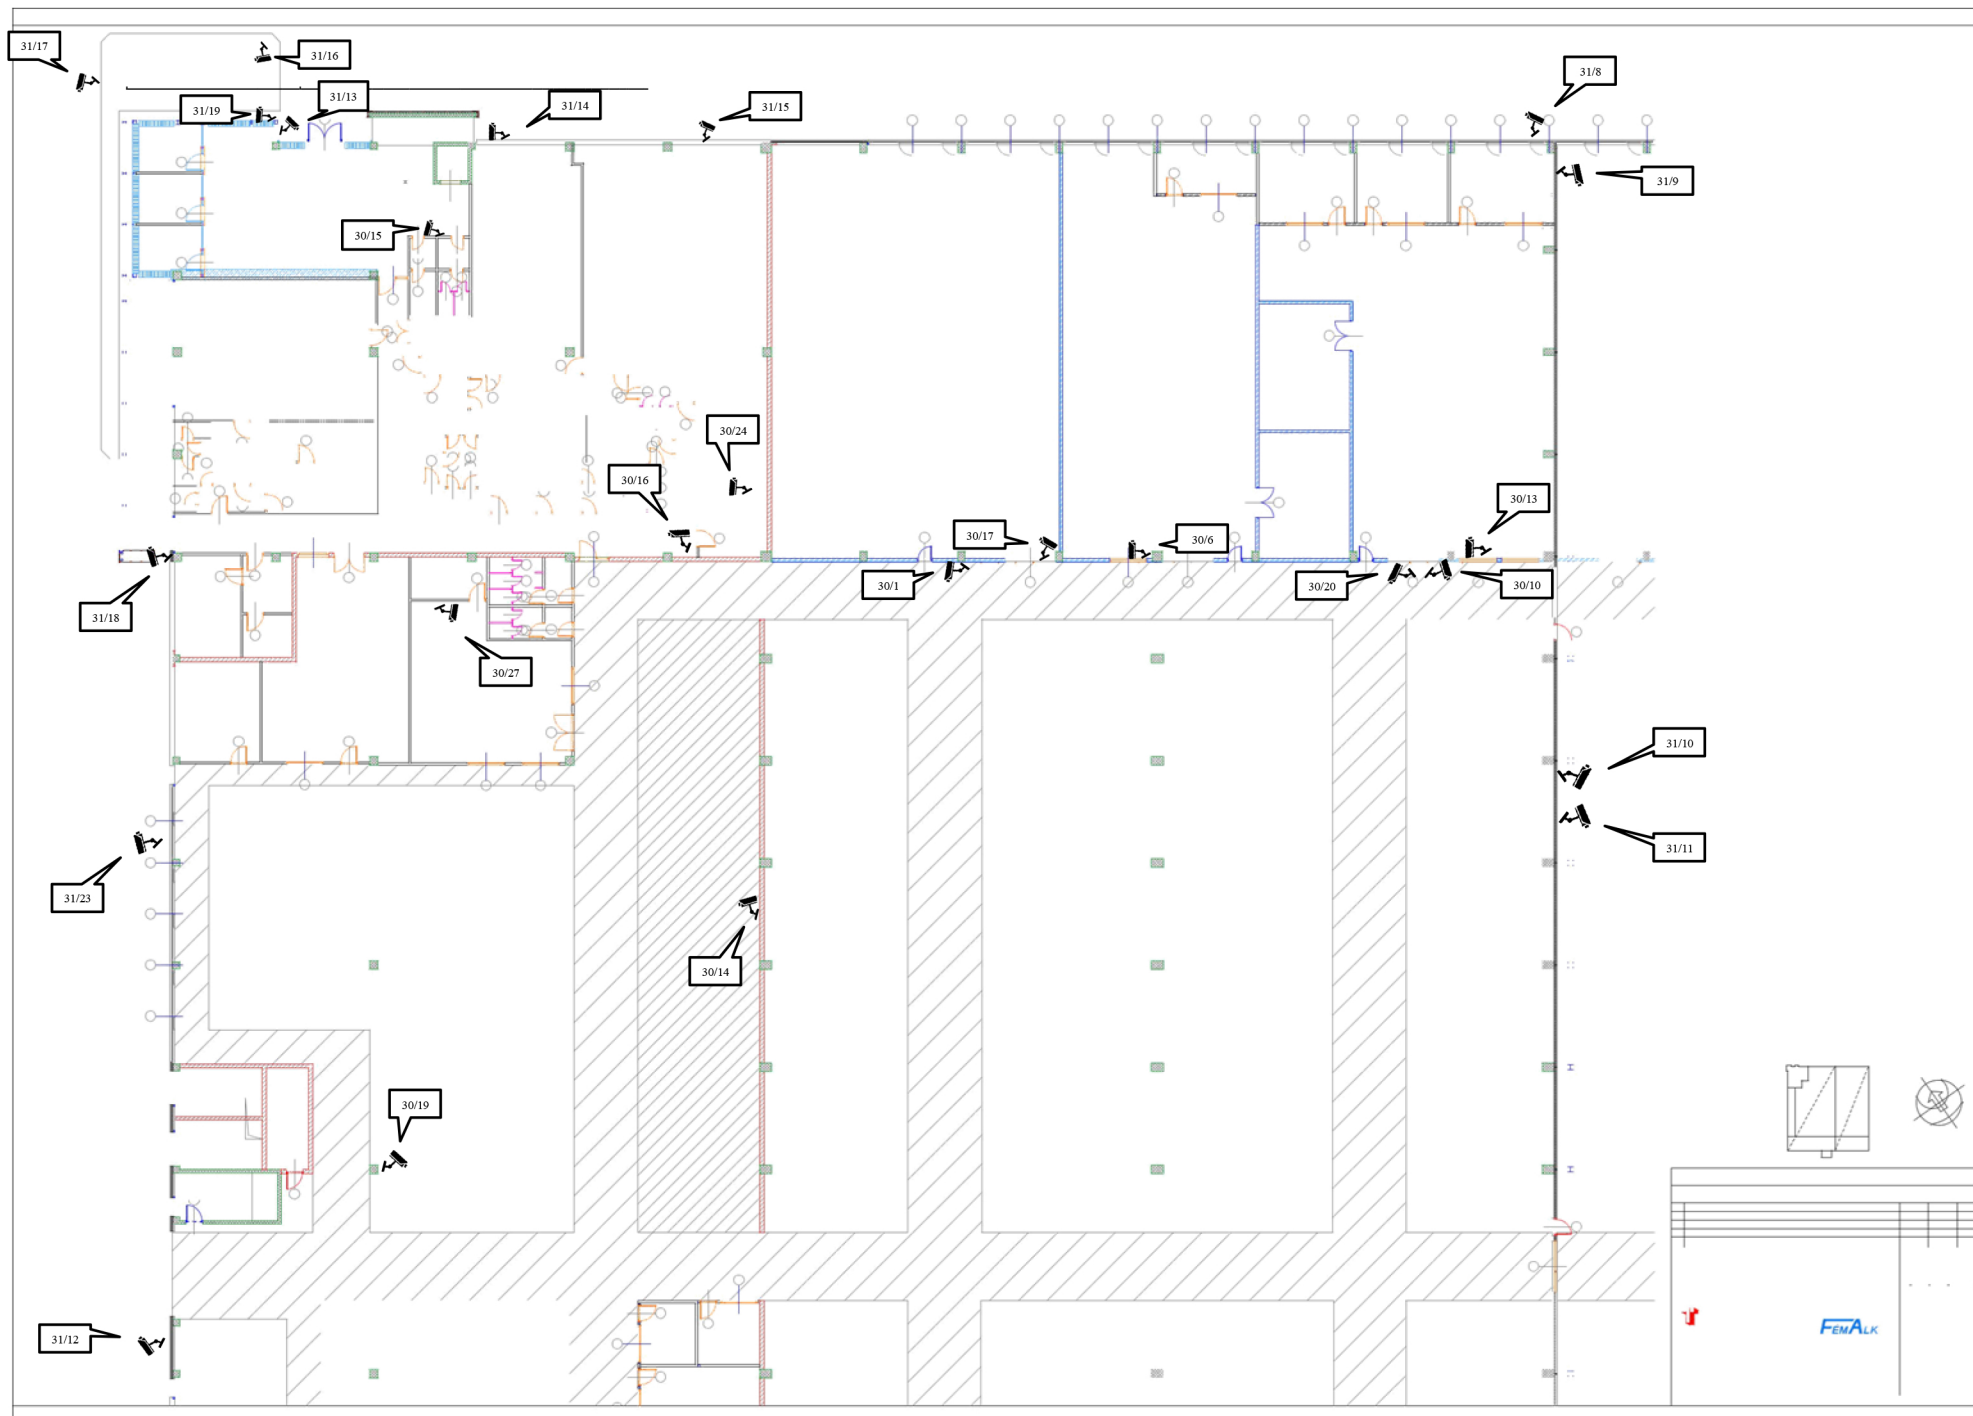

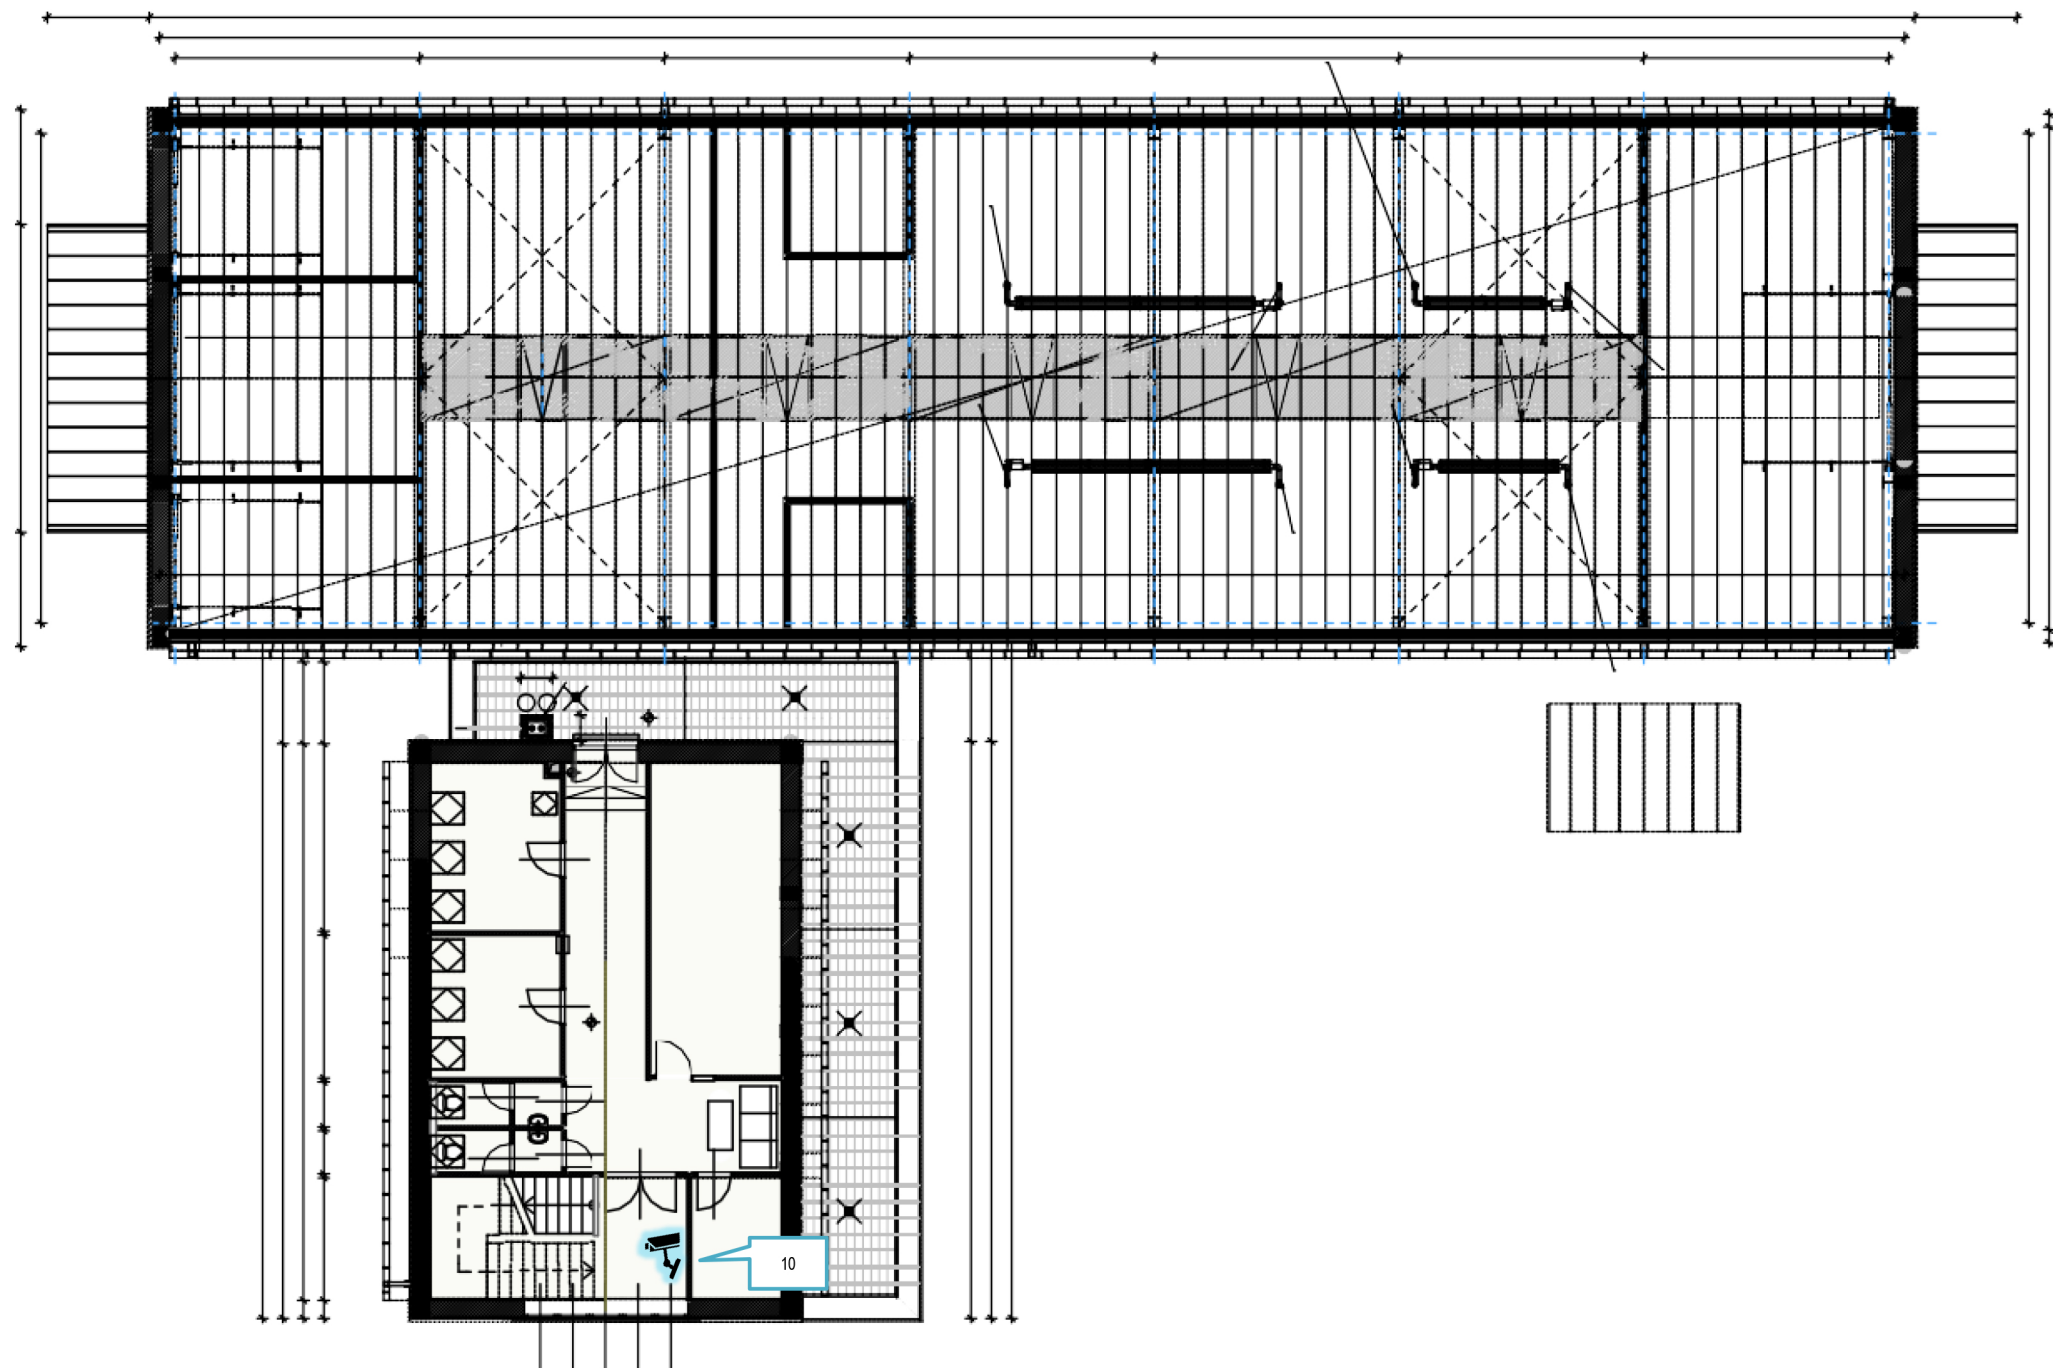

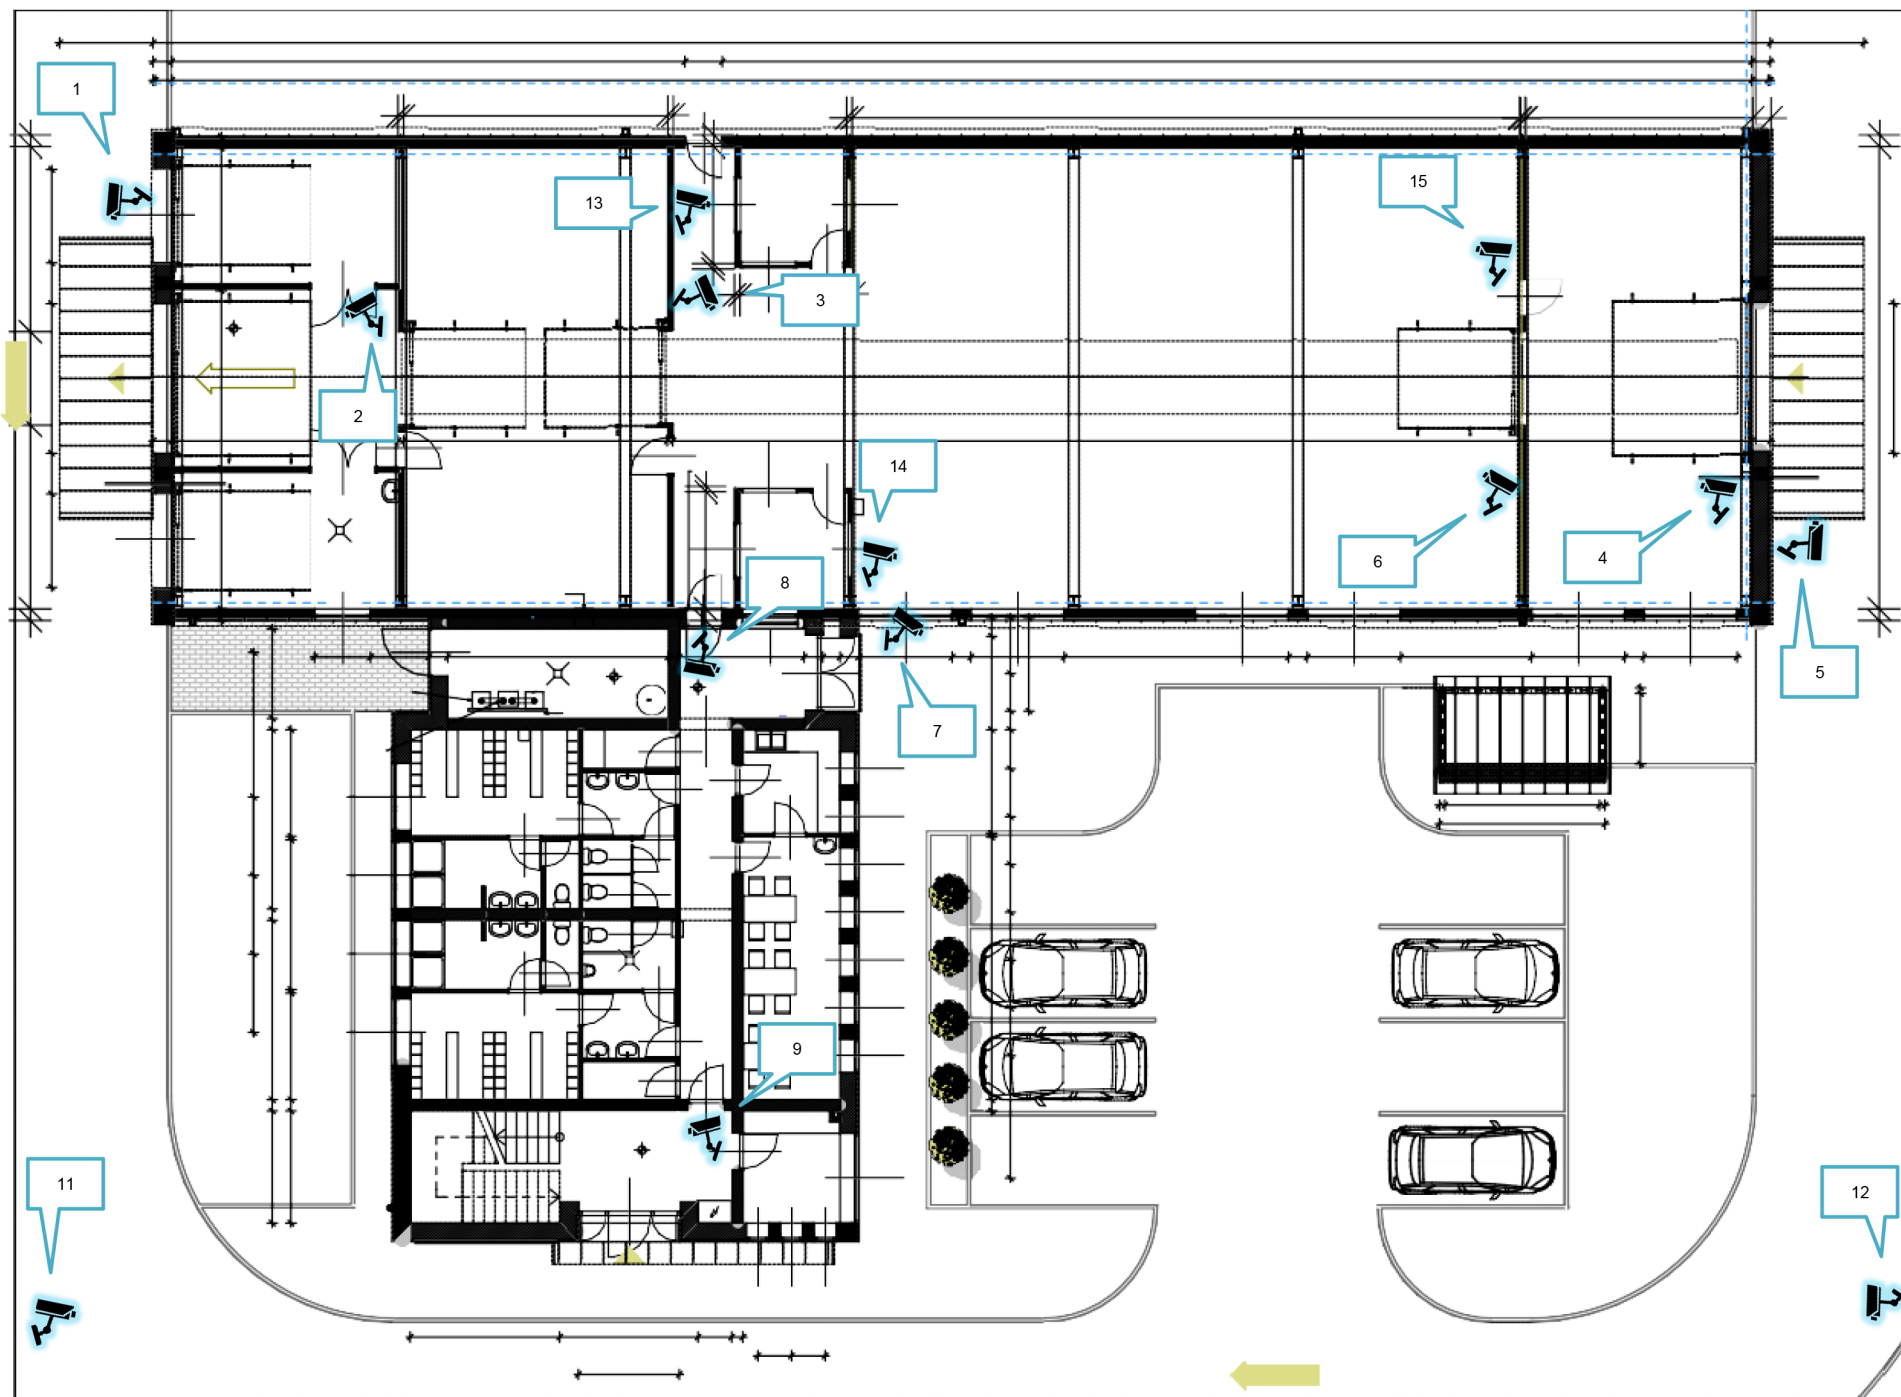

CSEPEL KAMERÁK

Sz. / Kam.	Neve	IP	Kamera elhelyezkedése és a kamera által látható terület	Kamera kihelyezésének célja
99/1	6 os csarnok bej.	analog	Csepel metál épületén sátor tetővel szemben: 6-os csarnok bejárat és az előtte lévő terület figyelése	kamionok mozgása
99/2	Homok utca	analog	Homok utca Esztergályos utca sarok: homok utcát figyeli	parkoló autók vagyonvédelme
99/3	Iroda bejárat	analog	Recepció bejáratnál szemben: a recepció és az 1-es csarnok bejáratát figyeli kívülről	vagyonvédelem, közlekedés biztonság
99/4	Porta	analog	bejárat felett: a bejáratot figyeli	vagyonvédelem, közlekedés biztonság
99/5	1es cs Öntöde	analog	öntöde bejárat fölött belső részen: a 13-as illetve a 14-es gépek között a közlekedő utat figyeli.	veszélyes munkaterület megfigyelése
98/1	MEO	192.168.100.10	Meo és az egyes csarnok közös falán: A meo illetve a közlekedő utat figyeli	Fizikálisan ott marad de nem működik!
98/2	Spectro	10.100.100.45	Spektró: a spektró bejáratát és a gépet figyeli	veszélyes munkaterület megfigyelése
98/3	Szerszam 2	192.168.100.25	Szerszám üzem iroda kijáratnál balra fenn: raktár ajtáját figyeli + iroda kijáratát figyeli	vagyonvédelem
98/4	Pénztár	10.100.100.12	Pénztár: a pénztár előtti részt figyeli	vagyonvédelem
98/5	4 es cs szalag	192.168.100.40	4-es csarnok jobb oldali falon: 3-as és 4-es csarnok átjárót és a közlekedő utat figyeli	veszélyes munkaterület megfigyelése
98/6	7 es csarnok	10.100.100.25	Csarnok bejárata mellett(belső): Befelé figyeli a közlekedő utat	vagyonvédelem és munkavédelem
98/7	4 es csarnok 2	192.168.100.175	a 44 -es és 45-ös gépek előtti közlekedő utat látja illetve az átjáró előtti részből egy kicsit	vagyonvédelem és munkavédelem
98/8	Raktár	10.100.100.14	Raktár bejáratnál szemben: a raktár bejáratát figyeli	Vagyonvédelem
98/9	3 as cs. Alap. Zsilip	192.168.100.80	3-as és 4-es csarnok elválasztó falon a raktárban: az alapanyag raktár bejáratát figyeli	Vagyonvédelem
98/10	5/1	192.168.100.90	Az alapanyag raktár fölötti védő korláton: az alapanyagot látja	Vagyonvédelem
98/11	5/2	192.168.100.100	A jobb oldali magas szerelőjárat mellett: közlekedő utat figyeli hossz irányban	Vagyonvédelem
98/12	RTG	192.168.100.15	Röntgen géppel szemben: a röntgen gépet figyeli	veszélyes munkaterület megfigyelése
98/13	Recepció	10.100.100.13	A lépcsővel szemben: a recepció bejáratot figyeli	Vagyonvédelem
98/14	Megmunkáló CNC raktár	192.168.100.155	A megmunkáló végében jobbra fenn a falon: a megmunkáló végét figyeli	Vagyonvédelem
98/15	13/2	10.100.100.4	Csarnok bejáratánál balra: A csarnok bejáratát figyeli	Vagyonvédelem
98/16	6/1	10.100.100.42	Átjáró a 6-os csarnok és sátor tető között: közlekedőt figyel és a csarnok hátsó részét	Átjáró megfigyelése, munkabalesetek bizonyítása
98/17	6/2	10.100.100.43	Nagy koptatóval szemben fenn a falon: válogató asztal és lejelentő terminált figyeli	Veszélyes munkaterület megfigyelése, munkabalesetek bizonyítása
98/18	6/3	10.100.100.44	Fejlesztés labor ajtó mellett: szakitó gépet figyeli	Veszélyes munkaterület megfigyelése, és vagyonvédelem
98/19	Kéményes	10.100.100.30	A volt présfém csarnok oldalán: a porleválasztót és a kéményeket figyeli	kiáramló füst ellenőrzése
98/20	4 es csarnok	192.168.100.60	4-es csarnok végében a meo iroda fölött: 41 öntőgép előtti közlekedő utat egészen a 42-es öntőgépig.	Közlekedési út megfigyelése, munkabalesetek bizonyítása
98/21	3 cs /2	192.168.100.183	3-as és 4-es csarnok közötti átjáró fölött: 3 db olvasztó tégely és a közlekedő út	Szállítási útvonal, kiemelt kockázatu terület
98/22	Szerszám ü. IV.	192.168.100.25	Szerszám üzem: cnc gépeket figyeli	Veszélyes munkaterület megfigyelése, munkabalesetek bizonyítása
98/23	Szerszámtároló 2	192.168.100.195	A szerszám tároló egyik oszlopán közepén: a jobb oldali közlekedőt figyeli a bejárat irányába.	Vagyonvédelem
98/24	6/5	192.168.100.45 45	6 csarnok tető: a csarnok bal oldalát figyeli (megmunkáló rész)	Veszélyes munkaterület megfigyelése, munkabalesetek bizonyítása
98/25	Olvasztó 2	192.168.100.55	1-es és 2-es csarnok elválasztó falon a kettes csarnok középső átjárójánál: oldalról figyeli a kemencét illetve a közlekedő utat	Veszélyes munkaterület megfigyelése, munkabalesetek bizonyítása
98/26	Törökfürdő	10.100.100.16	Munkaruha kiadó: a bejáratit ajtót és a közlekedőt figyeli	Vagyonvédelem
98/27	Olvasztó 3	192.168.100.85	2-es és 3-as csarnok elválasztó falon a kettes csarnok végében: oldalról figyeli a kemencéket illetve a közlekedő utat	kiemelt kockázatu terület
98/28	Szerszámtároló 3	192.168.100.165	A szerszám tároló végén utolsó oszlopon: a jobb oldali részt figyeli a csarnok közepéig.	Raktár vagyonvédelem
98/29	Öntöde 1/2	192.168.100.95	röntgen kijárat fölött: itt az 1-es és a 2-es csarnok között lévő közlekedőt figyeli	Közlekedési út megfigyelése, munkabalesetek bizonyítása
98/30	Olvasztó 4	192.168.101.1	3-as és 4-es csarnok elválasztó falon szemben az olvasztó tégelyekkel: 3 db olvasztó tégely látszik	kiemelt kockázatu terület, balesetvédelem
98/31	Konténer javító		Konténer javítóval szemben: a konténer javítót figyeli	kiemelt kockázatu terület, balesetvédelem
98/32	Külső raktár 1	192.168.100.200	Külső raktár bejáratnál: A bejáratit közlekedőt figyeli	Raktár vagyonvédelem
98/33	Külső raktár 2	192.168.100.210	Külső raktár tároló rész jobb oldal első: közlekedő folyosó gépek berendezések	Raktár vagyonvédelem
98/34	Külső raktár 3	192.168.100.220	Külső raktár tároló rész bal oldal első: közlekedő folyosó gépek berendezések	Raktár vagyonvédelem
98/35	Külső raktár 4	192.168.100.230	Külső raktár tároló rész jobb oldal második: közlekedő folyosó gépek berendezések	Raktár vagyonvédelem
98/36	Külső raktár 5	192.168.100.240	Külső raktár tároló rész bal oldal második: közlekedő folyosó gépek berendezések	Raktár vagyonvédelem
98/37	Szerszámüzem 3	192.168.100.145	Szerszám üzem: iroda átjárót figyeli	bejárat megfigyelése, balesetvédelem, vagyonvédelem
98/38	Szerszámtároló 1	192.168.100.185	A szerszám raktár bejárat fölött bal oldalon: a bejárat és közlekedőt figyeli	Vagyonvédelem
98/39	4 es csarnok Cs. 2	10.100.100.1	Tiszta helységben a 4 es csarnok jobb oldali szárító végén: a mosóból kiérkező darabokat figyeli	Fizikálisan ott marad de nem működik!
98/40	4 es csarnok Cs. 1	10.100.100.2	3-as és 4 es csarnok közös falon: jobb oldali mosót figyeli	kiemelt kockázatu terület, balesetvédelem
98/41	Salaktároló		Salaktárolóban a kinti konténer bejáratot figyeli fentről	kiemelt kockázatu terület, balesetvédelem
97/1	Parkoló + ker. tároló	10.100.100.21	A csarnok külső részén: A rakodásra váró kamionokat illetve a biciklit tárolót figyeli	vagyonvédelem, közlekedés biztonság
97/2	Öntöde utcai kapu	10.100.100.15	Öntöde utcai kapu: bejáratnál balra fenn figyeli a bejáratot	vagyonvédelem, közlekedés biztonság
97/3	Öltöző	10.100.100.11	Férfi öltöző: A szemben lévő falon figyeli a bejáratot	vagyonvédelem, közlekedés biztonság
97/4	Zcs eleje	192.168.100.35	2. csarnok elejét figyeli	vagyonvédelem, közlekedés biztonság
97/5	TMK udvar	10.100.100.40	TMK udvar: a tmk udvart figyeli	vagyonvédelem, közlekedés biztonság
97/6	Forgó kapu	10.100.100.5	Forgó kapu bejárat: A forgó kaput figyeli	vagyonvédelem, közlekedés biztonság
97/7	Szelektív	10.100.100.3	Szelektív: a szelektív előtti részt figyeli	vagyonvédelem, közlekedés biztonság
97/8	4es csarnok Csom. 3	10.100.100.6	4-es csarnok jobb oldali falon: a jobb oldali mosót nézi illetve a közlekedő útból egy kis részt mögötte a hármás mosóból látszik egy részlet	Veszélyes munkaterület megfigyelése
97/9	4es csarnok Csom. 4	192.168.100.43	4-es csarnok bejárata fölött a 3-as csarnokból: a közlekedő utat figyeli illetve a lejelentőt és a tiszta helységet.	közlekedési útvonal, balesetvédelem, vagyonvédelem
97/10	Hátsó lépcső	192.168.100.53	Hátsó lépcsőfeljáró előtt: hátsó lépcsőt figyeli	munkaterület megfigyelése, balesetvédelem, vagyonvédelem
97/11	Raktár 2	10.100.100.8	Központi raktár jobb oldal végében: jobb oldali rész figyeli	Vagyonvédelem
97/12	Raktár 3	10.100.100.7	Központi raktár bal oldal végében: bal oldali részt figyeli	Vagyonvédelem
97/13	Csónakház 1	10.100.100.49	megmunkáló gépeket figyeli	Veszélyes munkaterület megfigyelése

97/14	Esztergályos utca	192.168.100.93	Esztergályos utca homok utca sarok: parkoló kijárat illetve az szerszám készítő és tmk udvar kijárat	közlekedési útvonal, balesetvédelem, vagyonvédelem
97/15	Csónakház 2	10.100.100.50	Megmunkáló helység bejárat a hatos csarnok mellett: átjárót figyeli	kiemelt kockázatu terület, balesetvédelem
97/16	6 os csarnok Kamköz.1	10.100.100.46	6 csarnok tető: a csarnok bal oldalát figyeli (megmunkáló rész)	Veszélyes munkaterület megfigyelése, balesetvédelem
97/17	6 os csarnok Kamköz.3	10.100.100.47	6 csarnok tető: a csarnok bejáratától a köpéig minden gép és közlekedő utak	Közlekedési út megfigyelése, munkabalesetek bizonyítása
97/18	6 os csarnok Kamköz.2	10.100.100.48	6 csarnok tető: a csarnok közepétől a csarnok végéig minden gép és közlekedő utak	Közlekedési út megfigyelése, munkabalesetek bizonyítása
97/19	TMK 1	10.100.100.38	TMK hátsó bejáratától balra: a tmk közlekedő utat figyeli	Veszélyes munkaterület megfigyelése, balesetvédelem
97/20	TMK 2	10.100.100.39	TMK első bejáratától balra: a tmk közlekedő utat figyeli	közlekedési útvonal, balesetvédelem, vagyonvédelem
97/21	Szerszámpucolók	192.168.100.163	Szerszám készítő: szerszám készítő részt figyeli	Veszélyes munkaterület megfigyelése, balesetvédelem
97/22	6 os cs. Szerszám műhely	10.100.100.51	6 csarnok végénél kis helység: kesztyű kiadót és a szerszám műhely bejáratát figyeli	bejárat, balesetvédelem, vagyonvédelem
97/23	Raktár átvevő	192.168.100.203	Raktár átvevő asztal: az asztalt illetve a mérleget figyeli	Vagyonvédelem
97/24	Célgép bejárat	10.100.100.22	Csarnok bejárata mellett(külső): A célgép műhely bejáratát figyeli	bejárat megfigyelése, balesetvédelem, vagyonvédelem
97/25	Öntöde utcai kapu 2	10.100.100.23	Homok utca sarok: a nagykaput figyeli	bejárat megfigyelése, balesetvédelem, vagyonvédelem
97/26	Homok utca	192.168.100.223	Homok utca Esztergályos utca sarok: homok utcát figyeli	balesetvédelem, vagyonvédelem
97/27	Hulladék tároló	10.100.100.10	A hulladék tároló területét figyeli felülről.	balesetvédelem, vagyonvédelem
96/1	Recepció munkaidő term.	10.100.100.18	Iroda ép. bejáratát, munkaidőnyilvántartót figyeli	balesetvédelem, vagyonvédelem
96/2	Gyógyszer	10.100.100.19	Gyógyszer ép. bejáratát, munkaidőnyilvántartót figyeli	balesetvédelem, vagyonvédelem
96/3	Hatoscsarnok	10.100.100.41	Hatos csarnok bejáratát, munkaidőnyilvántartót figyeli	bejárat megfigyelése, balesetvédelem, vagyonvédelem
96/4	Mérőlabor1	10.100.100.36	Mérőlabor területét figyeli	Vagyonvédelem
96/5	Mérőlabor2	10.100.100.37	Mérőlabor területét figyeli	Vagyonvédelem
96/6	Mérőszoba	10.100.100.35	Mérőszoba területét figyeli	Vagyonvédelem
96/7	Gyógyszer emelet	10.100.100.20	Gyógyszer ép. Emeleti folyosót figyeli	bejárat megfigyelése, vagyonvédelem
96/8	Szikra 1	10.100.100.31	Szerszámműzem, szikraforgácsoló bal oldal	közlekedési útvonal, balesetvédelem, vagyonvédelem
96/9	Szikra 2	10.100.100.32	Szerszámműzem, szikraforgácsoló jobb oldal	közlekedési útvonal, balesetvédelem, vagyonvédelem
96/10	Hulladék tároló 2	10.100.100.9	Hulladék tároló hátsó rész bejárat és az átjáró	balesetvédelem, vagyonvédelem
96/11	13. csarnok raklapok	10.100.100.33	13-as csarnok Esztergályos utca felőli végében található raklap tároló	közlekedési útvonal, balesetvédelem, vagyonvédelem
96/12	5-ös előtti rakodó	10.100.100.34	5-ös csarnok bejárat, a rácsos ajtó, dohányzó és az előtte lévő rakodó és útszakasz	közlekedési útvonal, balesetvédelem, vagyonvédelem
96/13	Présfém 1	10.100.100.26	A volt présfémnél kialakított alutárolók ajtajait figyeli	balesetvédelem, vagyonvédelem
96/14	Présfém 2	10.100.100.27	A 4-es csarnok mögötti alutároló csarnok belső tere	balesetvédelem, vagyonvédelem
96/15	Présfém 3	10.100.100.28	4-es csarnok mögötti épített alutároló csarnok belső tere	balesetvédelem, vagyonvédelem
96/16	Présfém 4	10.100.100.29	A volt présfém épület bejáratí ajtajai (tmk villamos műhely, lépcsőház)	balesetvédelem, vagyonvédelem
96/17	Szelektív	10.100.100.3	Szelektív: a szelektív előtti részt figyeli	vagyonvédelem, közlekedés biztonság
96/18	Hulladék tároló	10.100.100.10	A hulladék tároló területét figyeli felülről.	balesetvédelem, vagyonvédelem

DUNAVARSÁNY KAMERÁK

Sz./Kam.	Neve	IP	Kamera elhelyezkedése és a kamera által látható terület	Kamera kihelyezésének célja
31/1	K-i homlokzat M raszter	172.16.101.121	Keleti homlokzat végét figyeli	Vagyonvédelem
31/2	Hulladéktároló bejárat	172.16.101.120	Hulladék tároló bejáratát figyeli	terület megfigyelése, munkavédelem, vagyonvédelem
31/3	Teher bejáró	172.16.101.118	Teherautó bejáró kaput figyeli	munkavédelem, vagyonvédelem
31/4	Teher bejáró sorompó	172.16.101.116	Teherautó bejáró sorompót figyeli	munkavédelem, vagyonvédelem
31/5	172.16.101.115	172.16.101.115	Nyugati homlokzat elejét figyeli	terület megfigyelése, munkavédelem, vagyonvédelem
31/6	Kamion beálló	172.16.101.119	Kamion rakodó területet figyeli	terület megfigyelése, munkavédelem, vagyonvédelem
31/7	Teher porta	172.16.101.117	Kamion rakodó személybejáratot figyeli	terület megfigyelése, munkavédelem, vagyonvédelem
31/8	É-i homlokzat	172.16.101.132	Vezetőségi parkoló területét figyeli, másik oldal	terület megfigyelése, munkavédelem, vagyonvédelem
31/9	K-i homlokzat A raszter	172.16.101.133	Keleti homlokzat elejét figyeli	terület megfigyelése, munkavédelem, vagyonvédelem
31/10	K-i homlokzat B raszter	172.16.101.127	Keleti homlokzat közepét figyeli jobbra	terület megfigyelése, munkavédelem, vagyonvédelem
31/11	K-i homlokzat C raszter	172.16.101.128	Keleti homlokzat közepét figyeli balra	terület megfigyelése, munkavédelem, vagyonvédelem
31/12	Buszforduló	172.16.101.114	Nyugati homlokzat Busz megálló területet figyeli	terület megfigyelése, munkavédelem, vagyonvédelem
31/13	Főbejárat	172.16.101.108	Főbejáratot figyeli	terület megfigyelése, munkavédelem, vagyonvédelem
31/14	Belső parkoló	172.16.101.107	Vezetőségi parkoló területét figyeli	terület megfigyelése, munkavédelem, vagyonvédelem
31/15	Mozgáskorlátozott parkoló	172.16.101.111	Mozgás korlátozott parkolót figyeli	terület megfigyelése, munkavédelem, vagyonvédelem
31/16	Porta	172.16.101.112	Személybejáró forgó kaput figyeli	terület megfigyelése, munkavédelem, vagyonvédelem
31/17	NY-i homlokzat	172.16.101.110	Nyugati homlokzat végét figyeli	terület megfigyelése, munkavédelem, vagyonvédelem
31/18	Dolgozó bejárat	172.16.101.113	Dolgozói bejáratot figyeli	Vagyonvédelem
31/19	Sorompó	172.16.101.109	Vezetőségi parkoló sorompóját figyeli	terület megfigyelése, munkavédelem, vagyonvédelem
31/20	Em. szerver folyosó	172.16.101.11	Iroda ép. Emelet folyosó szerverszoba felől	Vagyonvédelem
-----	Em. üres tér	172.16.101.14	Iroda ép. Emelet iroda bővítés területét figyeli	Vagyonvédelem
31/21	Em. mosdók	172.16.101.13	Iroda ép. Emelet mosdók előtti területet figyeli	Vagyonvédelem
31/22	Em. lift előtér	172.16.101.12	Iroda ép. Emelet lift előtti területet figyeli	Fizikálisan ott marad de nem működik!
31/23	Buszforduló parkoló	172.16.101.106	Teher csarnokbejáratot figyeli	parkoló autók megfigyelése vagyonvédelem
31/24	Hatso_ontodo_kijarat	172.16.101.105	Keleti homlokzat végét figyeli jobbra	terület megfigyelése, munkavédelem, vagyonvédelem
31/25	Csomagolo_Log_mogott	172.16.101.68	A megmunkalót figyeli a raktár felől	kiemelt kockázatú terület, munkavédelem, vagyonvédelem
31/26	Hulladék taroló	172.16.101.28	Hulladék tárolót figyeli felülről	kiemelt kockázatú terület, munkavédelem, vagyonvédelem

Kikapcsolva

Erdőhorváti

Ssz.	Neve	IP	Kamera elhelyezkedése és a kamera által látható terület	Kamera kihelyezésének célja
1	Kimenő rak	172.30.100	Kimenő raktár ajtó előtti udvari területet figyeli.	közlekedési útvonal, vagyonvédelem
2	Kimenő Ra	172.30.100	Kimenő raktár területét figyeli.	közlekedési útvonal, vagyonvédelem
3	Üzemcsarn	172.30.100	Üzemcsarnok művezető iroda előtti területet figyeli.	közlekedési útvonal, vagyonvédelem
4	Bejövő Rak	172.30.100	Bejövő raktár területét figyeli.	közlekedési útvonal, vagyonvédelem
5	Bejövő Rat	172.30.100	Bejövő raktár ajtó előtti udvari területet figyeli.	közlekedési útvonal, vagyonvédelem
6	Üzemcsarn	172.30.100	Üzemcsarnok bejövő raktár felőli területét figyeli.	kiemelt kockázatú terület, munkavédelem
7	Parkoló	172.30.100	Parkolót figyeli	Vagyonvédelem
8	Dolgozó be	172.30.100	Dolgozói bejáratot figyeli.	Vagyonvédelem
9	Főbejárat	172.30.100	Főbejáratot figyeli.	Vagyonvédelem
10	Lépcsőház	172.30.100	Lépcsőházat figyeli.	Megszüntette
11	Főbejárat e	172.30.100	A főbejárat előtti területet figyeli.	közlekedési útvonal, vagyonvédelem
12	Kapu	172.30.100	A személy és teher kaput figyeli.	közlekedési útvonal, vagyonvédelem
13	Üzemcsarn	172.30.100	Üzemcsarnokban VL 2 termelő gépet figyeli.	Közlekedési útvonal
14	Üzemcsarn	172.30.100	Üzemcsarnokban Peremező gépet figyeli.	Veszélyes terület megfigyelése
15	Üzemcsarn	172.30.100	Üzemi terület selejtezési teret figyeli.	kiemelt kockázatú terület, munkavédelem